


Sブロック		4階地下		Nブロック	
客室 12室 (320~331)	客室 18室 (301~318)	客室 6室 (251~256)	客室 6室 (151~156)	客室 18室 (201~218)	客室 18室 (101~118)
客室 11室 (219~229)					

● プール
● 西長門教会 (チャペル)

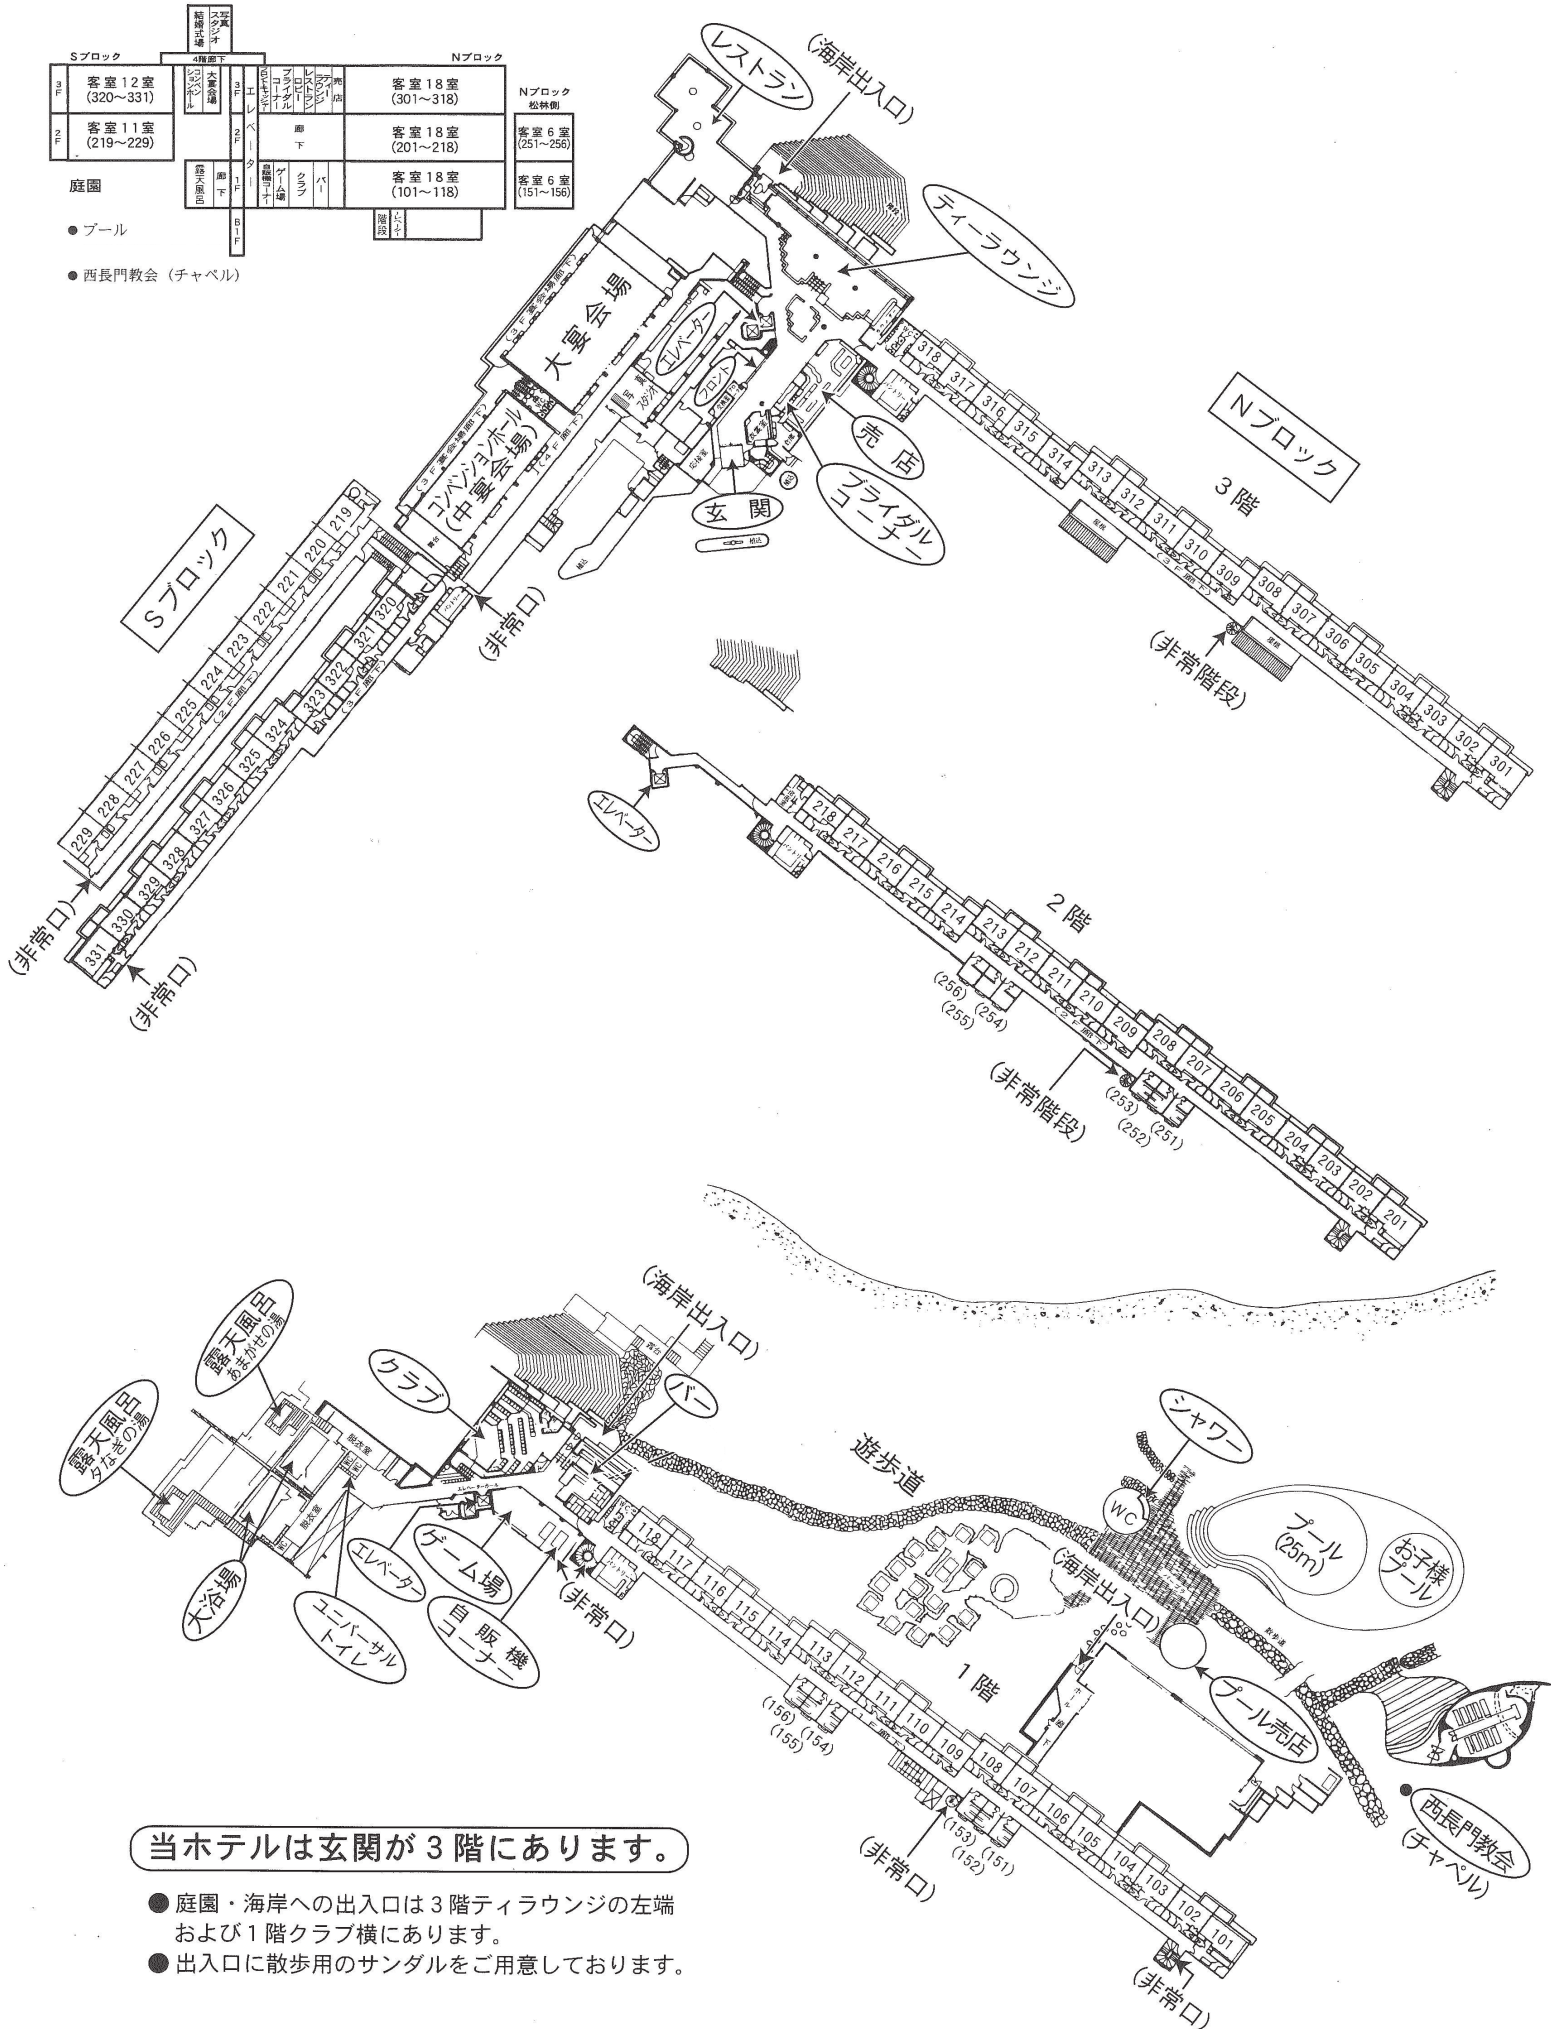

当ホテルは玄関が3階にあります。

- 庭園・海岸への出入口は3階ティラウンジの左端および1階クラブ横にあります。
- 出入口に散歩用のサンダルをご用意しております。